

1/N ~ 230V 50Hz

PROGETTO	IC I CALDAIE S.p.A.		РАБОЧЕЕ НАПРЯЖЕНИЕ	1/N ~ 230V 50Hz		НОРМЫ	ЗАЩИТА	
СЕРИЯ	ДЕАЭРАТОР		КОНТРОЛЬНОЕ НАПРЯЖЕНИЕ	1/N ~ 24V 50Hz				
ЗАКАЗ			СИГНАЛЬНОЕ НАПРЯЖЕНИЕ					
КЛИЕНТ			МАКС. ТОК	2A		ХАРАКТЕРИСТИКИ МЕГАДИОКОНСТРУКЦИИ		
ПОЛУЧАТЕЛЬ			МАКС. МОЩНОСТЬ	0,45KW		МАКС. ТОК		
			НОМЕР ШИТА УПРАВЛЕНИЯ			ПРИМЕЧАНИЕ		
			ЧЕРТЕЖ	11/07	ЛВ	ДЕАЭРАТОР IC I CALDAIE SPA Защищать в соответствии с законами, действующими в стране установки		
			РАЗРЕШЕН	11/07	АР			
			УТВЕРЖДЕН	11/07	АР			
00	Первое издание	11/07	ЛВ			QDEG12-1 ЗАМЕН ФАЙЛ QDEG12-1		
PROTEZIONE 								
PROGETTAZIONE IC I CALDAIE S.p.A. SERIE Degasatore COMPRESSA - COMPLETTE - DESTINATARIO			TENSIONE ESERCIZIO 1/N ~ 230V 50Hz TENSIONE COMANDO 1/N ~ 24V 50Hz TENSIONE SEGNALI CORRENTE MASSIMA 2A POTENZA MASSIMA 0,45KW			NOTE Proteggere a monte come prescritto da CEI 64/8 e da leggi vigenti nel paese di installazione CARATTERISTICHE CARRENTERA - CORRENTE MASSIMA KA		
QUADRO NUMERO - DATA 11/07 VISTO 11/07 APPROV. 11/07			FIRME DIS. 11/07 LB VISTO 11/07 AP APPROV. 11/07 AP			Degasatore IC I CALDAIE SPA QDEG12-1 FILE : QDEG12-1		
REV. MODIFICA 00 Prima edizione DATA 11/07 FIRME LB			SOSTI. DA SOSTI. IL			FOGLIO 1 TF. 9		

PROGETTO Degasatore
BANCA DIS. -
TIPICO

Non è permesso consegnare a terzi o riprodurre questo documento nè, utilizzare il contenuto o renderlo comunque noto a terzi senza la nostra autorizzazione esplicita. Ogni infrazione comporta il risarcimento dei danni subiti. E' fatta riserva di tutti i diritti derivati da brevetti o modelli.



ПРОЕКТ ДЕАЭРАТОР

Настоящий документ запрещено передавать третьим лицам или копировать, запрещено использовать содержимое или сообщать его третьим лицам без нашего письменного разрешения. Каждое нарушение влечет за собой возмещение убытков. Все права на патент и зарегистрированный образец защищены.

OSMOTR	ИЗМЕНЕНИЕ	DATA	ПОДПИСИ	УТВЕРЖДЕН	АР	ЗАМЕН	ФАЙЛ	QDEG12-1	DEAERATOR IC I CALDAIE SPA DATI PROGETTO ПРОЕКТНЫЕ ДАННЫЕ	QDEG12-1	==	FG	1
		11/07	ЛВ	АР							++	FS	2

Fg/Sh	Descrizione	Descrizione	NRev	Modifica	Изменение	Data	Дата
1	DATA PROGETTO	ПРОЕКТНЫЕ ДАННЫЕ	00	Prima edizione	Первое издание	11/07	11/07
2	LISTA FOGLI	СПИСОК ЛИСТОВ	00	Prima edizione	Первое издание	11/07	11/07
3	ALIMENTAZIONE AUSILIARI	ВСПОМОГАТЕЛЬНОЕ ПИТАНИЕ	00	Prima edizione	Первое издание	11/07	11/07
4	RESERVA	ОГРАНИЧЕНИЯ	00	Prima edizione	Первое издание	11/07	11/07
5	AUSILIARI DI COMANDO	ВСПОМОГАТЕЛЬНОЕ УПРАВЛЕНИЕ	00	Prima edizione	Первое издание	11/07	11/07
6	SICUREZZA LIVELLO MINIMO	ПРЕДОХРАНИТЕЛЬНОЕ ПЕЛЕ УРОВНЯ	00	Prima edizione	Первое издание	11/07	11/07
7	AUSILIARI DI COMANDO	ВСПОМОГАТЕЛЬНОЕ УПРАВЛЕНИЕ	00	Prima edizione	Первое издание	11/07	11/07
8	AUSILIARI DI COMANDO	ВСПОМОГАТЕЛЬНОЕ УПРАВЛЕНИЕ	00	Prima edizione	Первое издание	11/07	11/07

0	ИЗМЕНЕНИЕ	DATA	ПОДПИСИ	УТВЕРЖДЕН	AP	ЗАМЕН	-	ЗАМЕН	-	Файл QDEG12-1	DEAFERATOR ICI_CALDAIE_SPA LISTA FOGLI	QDEG12-1	= =	FG FS	2 3
		11/07	ЧЕРТЕЖ	ПАСПЕЛИЕН	AP					ICI CALDAIE Spa FINLUC Group Verona ITALY			+ +		

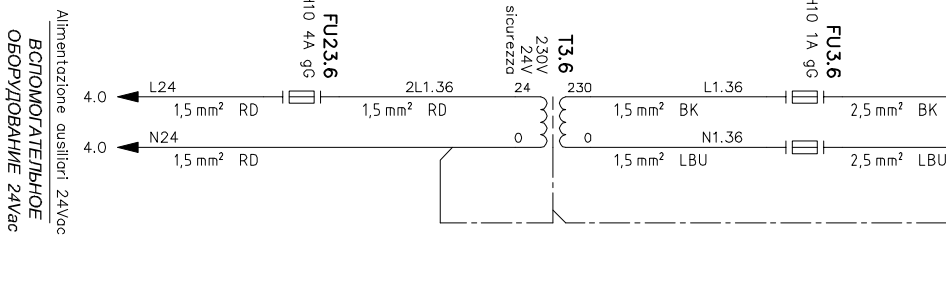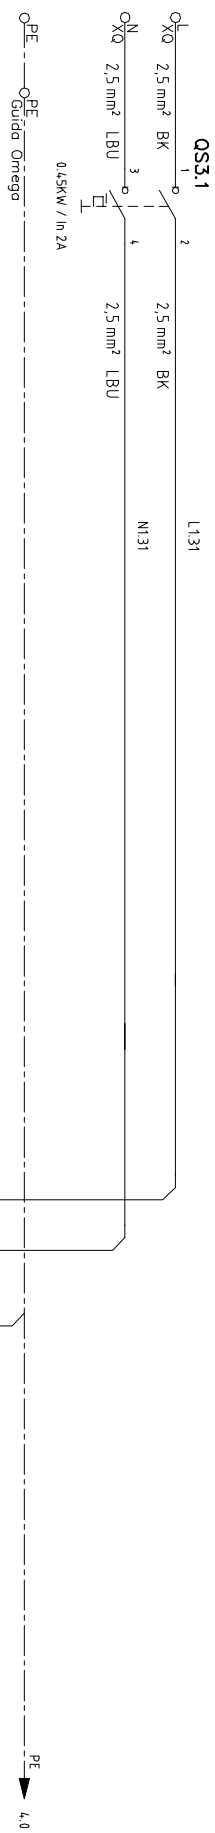

ОСМОТР	НАЗНАЧЕНИЕ	ДАТА	ПОДПИСИ	ВТРЕПЬЮЩИИ АР	ЗАМЕЧ	—	ЗАМЕЧ	—	ФАЙЛ	QDEG12-1	DEAFERATOR ICI CALDAIE SPA	QDEG12-1	==	FG	3
		11/07		АР							ALIMENTAZIONE AUSILIARI ВОСПОМОГАТЕЛЬНОЕ УПРАВЛЕНИЕ		++	FS	4
				АР											




ICI CALDAIE SPA
FINLUC Group
Verona ITALY

DEAFERATOR
ICI CALDAIE SPA
ALIMENTAZIONE AUSILIARI
ВОСПОМОГАТЕЛЬНОЕ УПРАВЛЕНИЕ

QDEG12-1

FG 3
FS 4

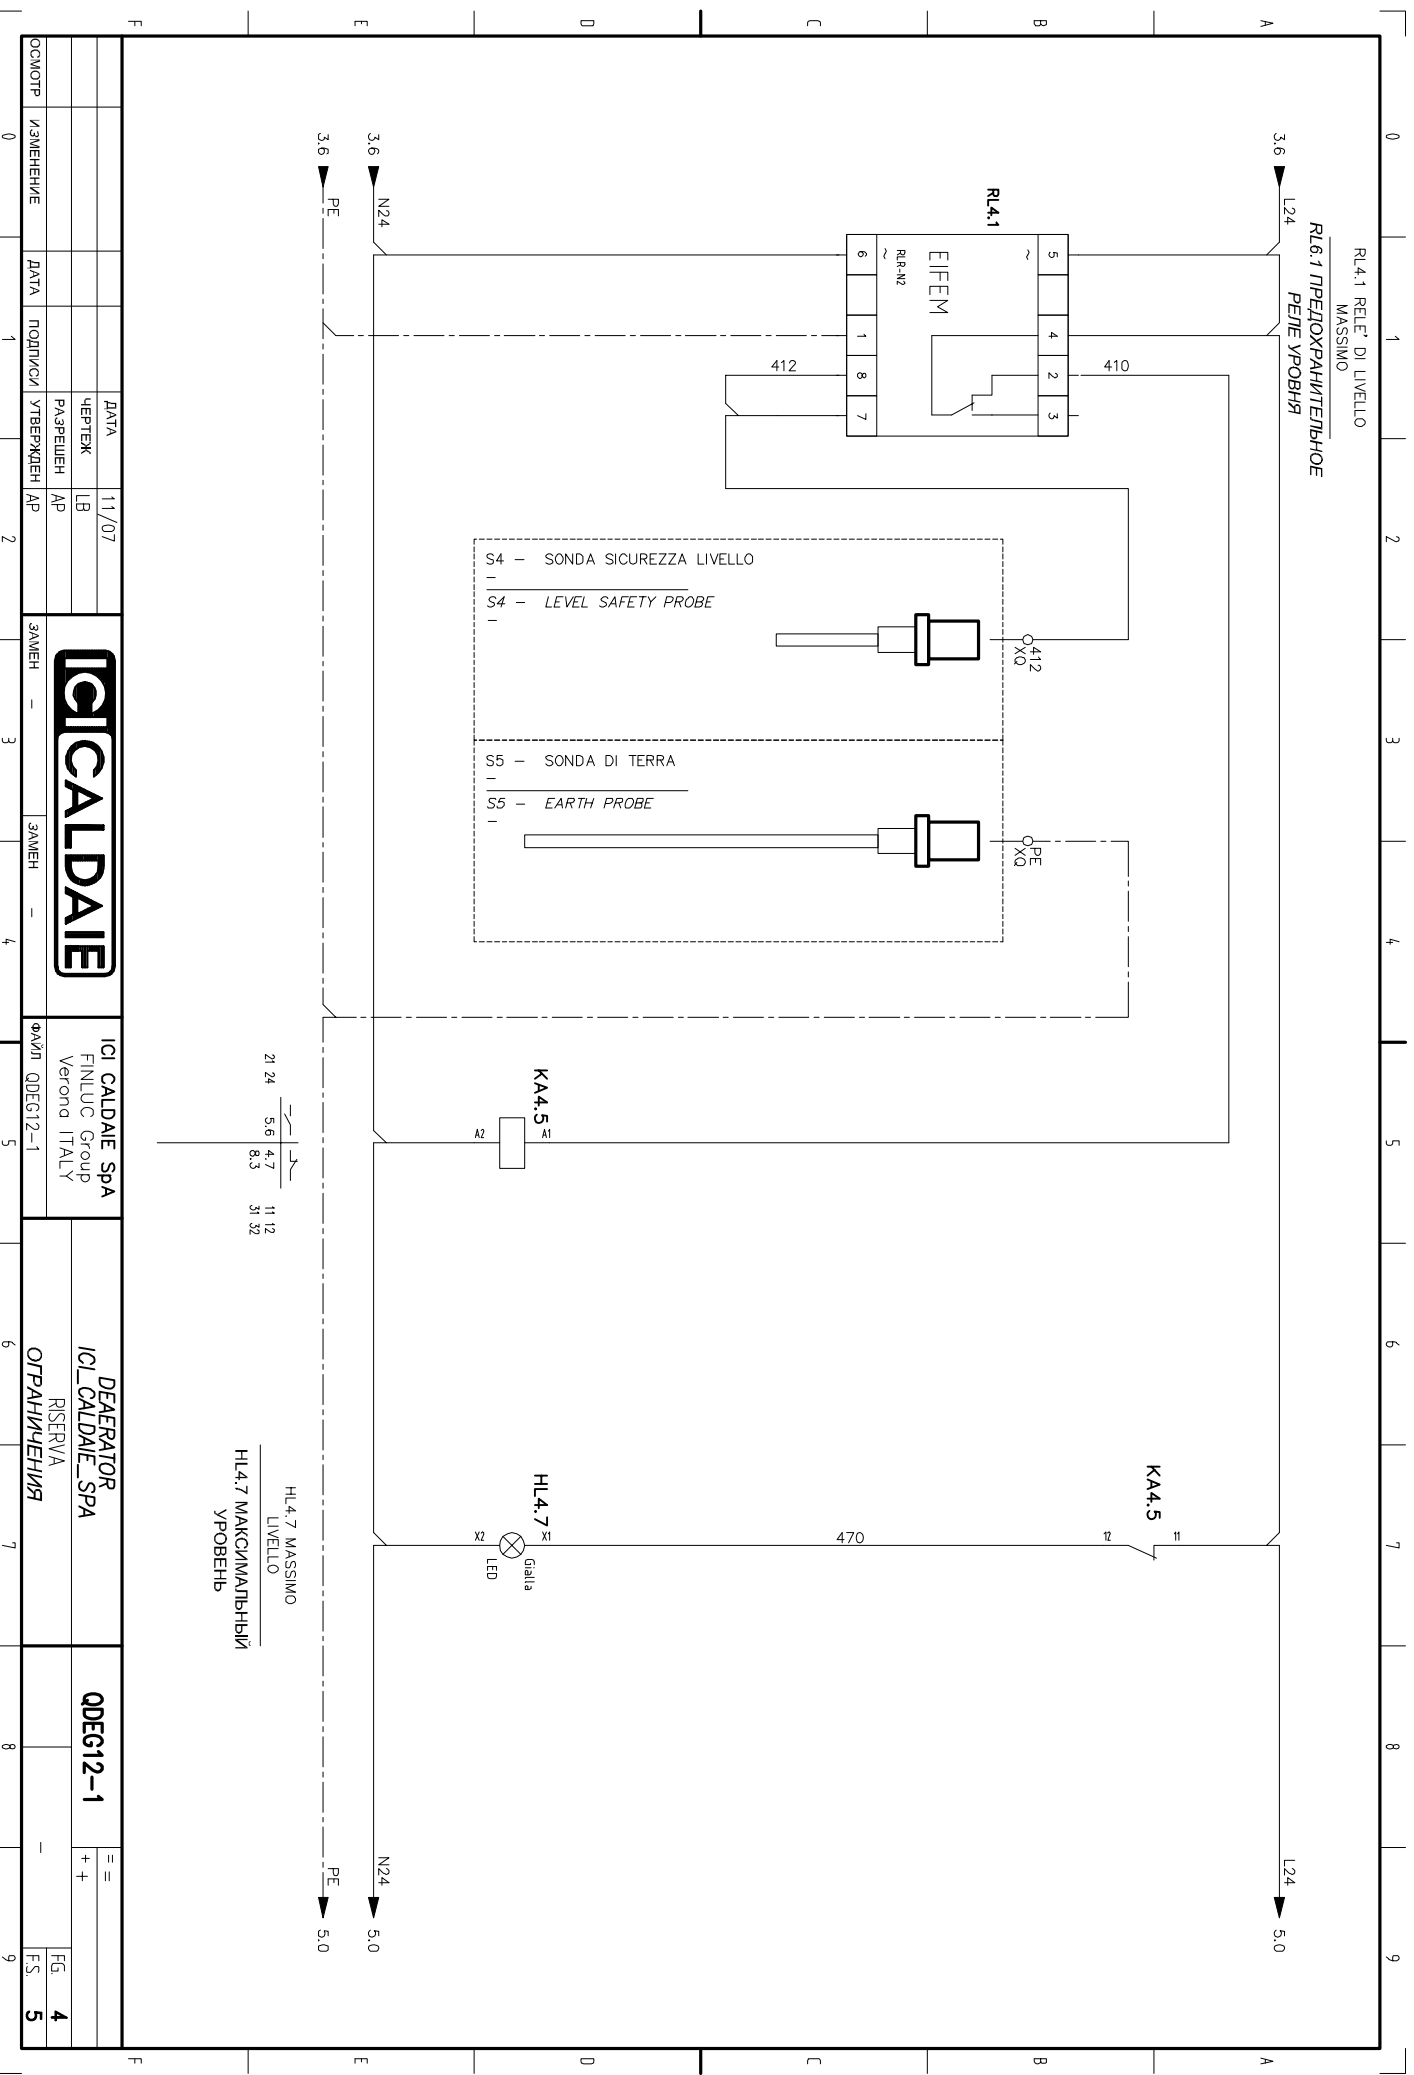

RL4.1 RELÈ DI LIVELLO
MASSIMO
RL6.1 ПРЕДОХРАНИТЕЛЬНОЕ
УРОВНЯ


S4 - SONDA SICUREZZA LIVELLO
S4 - LEVEL SAFETY PROBE
S5 - SONDA DI TERRA
S5 - EARTH PROBE

HL4.7 MASSIMO
LIVELLO
HL4.7 МАКСИМАЛЬНЫЙ
УРОВЕНЬ

21 24 5.6 4.7 11 12 8.3 31 32


ОСНОВН	НАЗВЕЧЕНИЕ	DATA	ПОДПИСИ	УТВЕРЖДЕН	AP	ЗАМЕНИ	ЗАМЕНИ	ФАЙЛ	QDEG12-1	DEAERATOR ICI_CALDAIE_SPA RISERVA	ORGANIZACION	QDEG12-1	FG 4	FS 5
		11/07	ЧЕРТЕЖ	ПАСПОРТ	AP	-	-			ICI CALDAIE Spa FINLUC Group Verona ITALY				



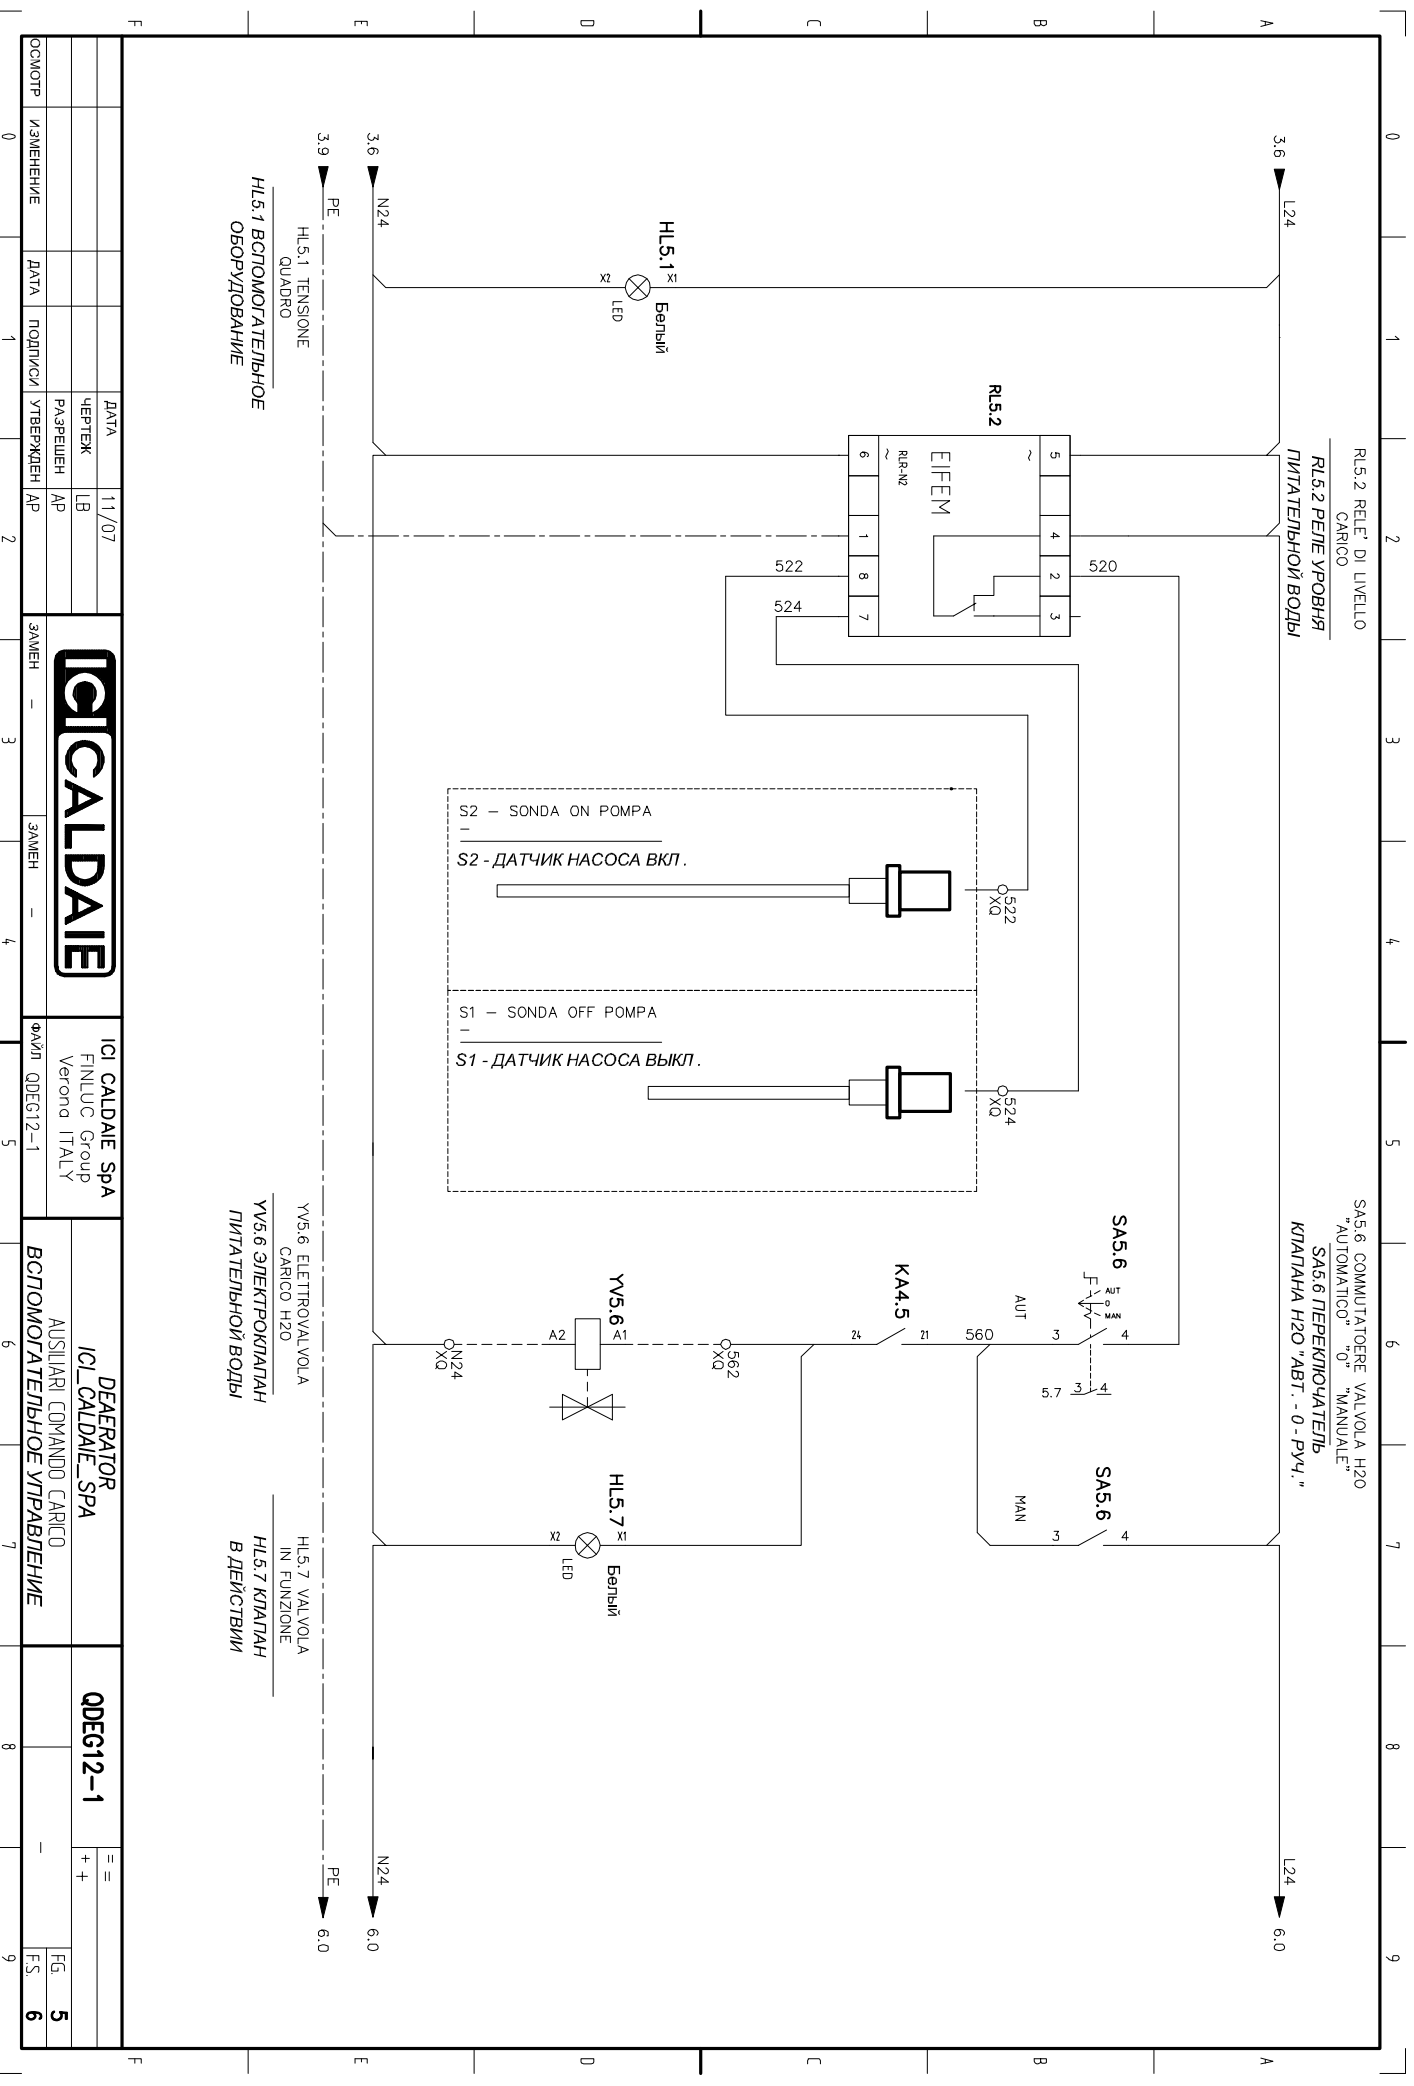


ОСМОТР	ИЗМЕНЕНИЕ	DATA	ПОДПИСИ	УТВЕРЖДЕН	AP	ЗАМЕН	—	ЗАМЕН	—	ФАЙЛ	ODEG12-1	ДЕАЕРАТОР	ICU_CALDAIE_SPA	AUSILIARI COMANDO CARICO	ODEG12-1	FG	5
		DATA	ЧЕРТЕЖ	ПАСПОРТ	AP							ICU_CALDAIE_SPA	FINLUC Group Verona ITALY	ВСПОМОГАТЕЛЬНОЕ УПРАВЛЕНИЕ		FS	6

RL6.1 REL.° DI LIVELLO MINIMO
RL6.1 ПРЕДОХРАНИТЕЛЬНОЕ РЕЛЕ УРОВНЯ
 SB6.3 PULSANTE RIPRISTINO ALLARME MANCANZA ACQUA
SB6.3 СБРОС СИГНАЛОВ ТРЕВОГИ ОТСУТСТВИЯ ДОСТАТОЧНОГО КОЛИЧЕСТВА ВОДЫ

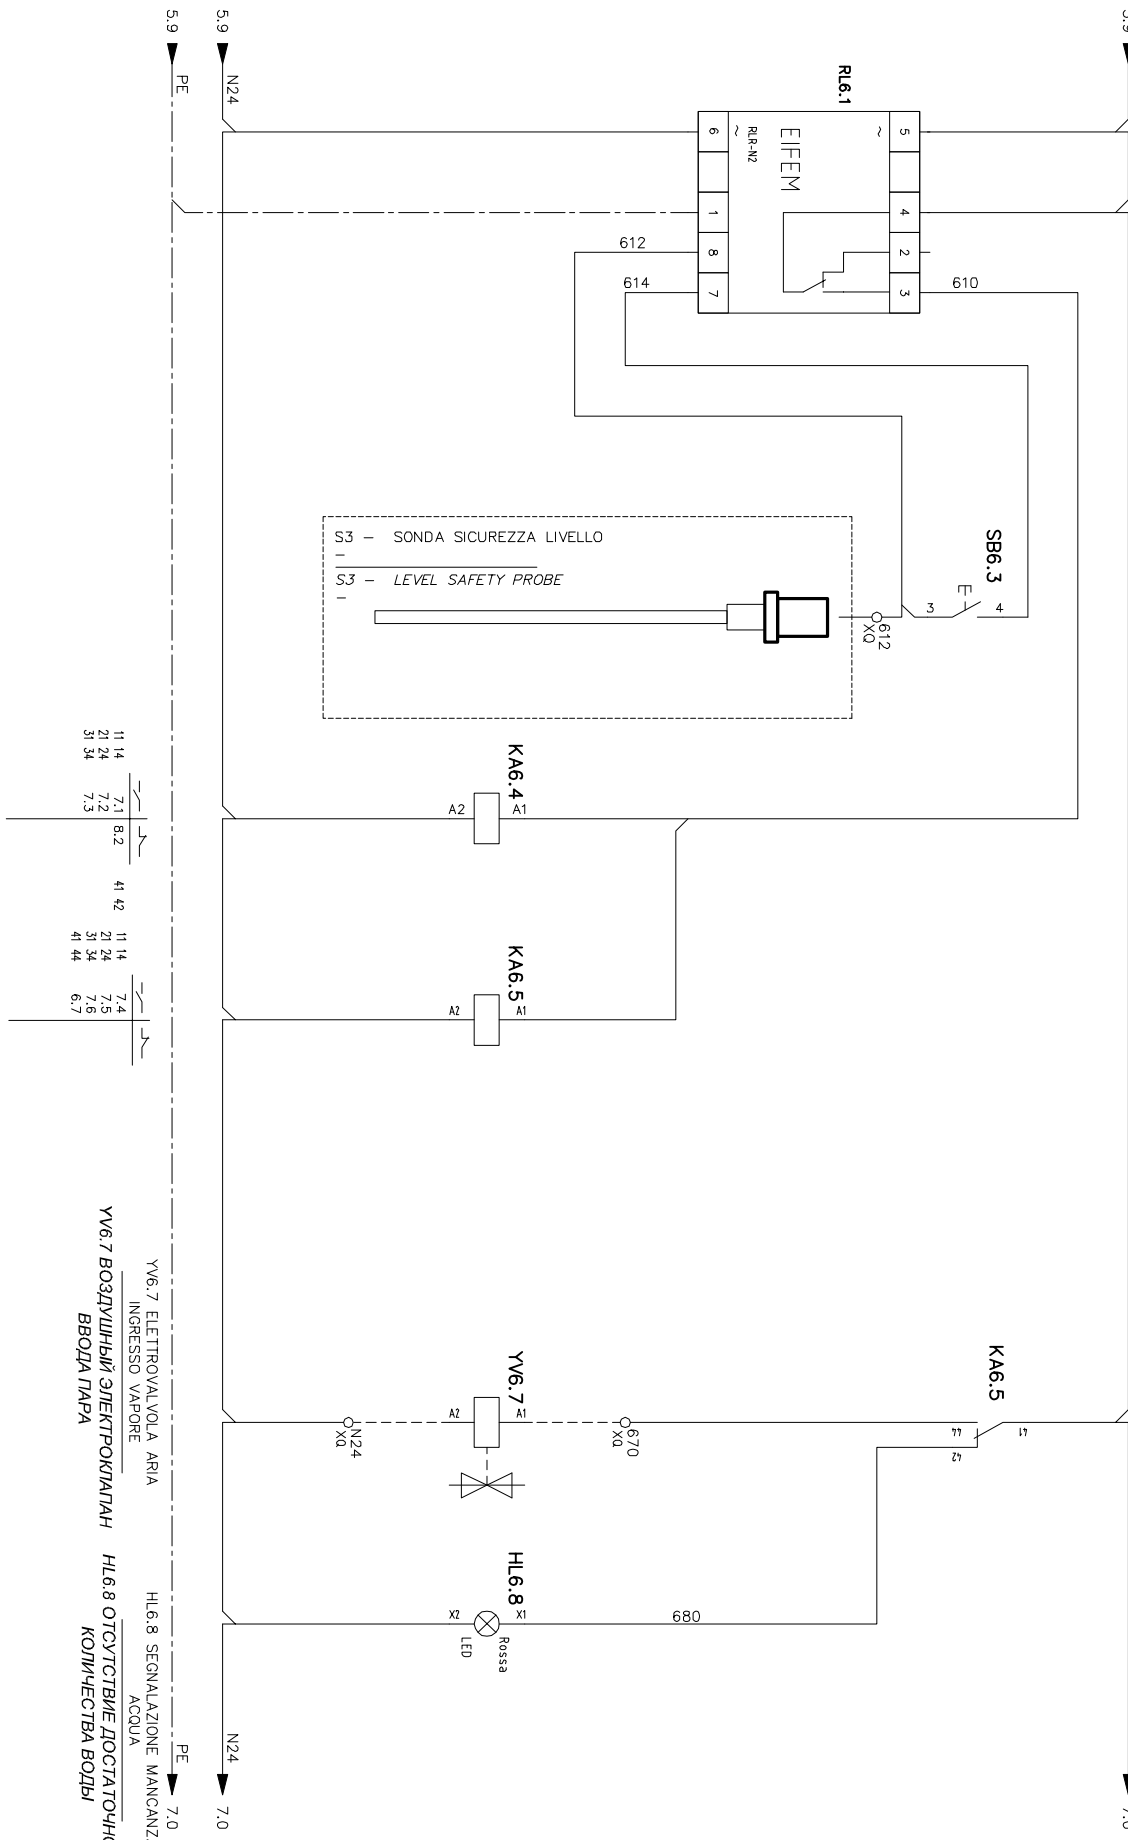

11 14	7.1	8.2	41 42	11 14	7.4
21 24	7.2		31 34	21 24	7.5
31 34	7.3		41 44	31 34	7.6
				41 44	6.7

ОСМОТР	ИЗМЕНЕНИЕ	DATA	ПОДПИСИ	УТВЕРЖДЕН	AP	ЗАМЕТ	ЗАМЕТ	ФАЙЛ	QDEG12-1	ДЕАЕРАТОР ICI_CALDAIE_SPA	LEVELLOSTATO DI SICUREZZA ПРЕДОХРАНИТЕЛЬНОЕ РЕЛЕ УРОВНЯ	QDEG12-1	==	FG	6
		11/07	ЧЕРТЕЖ	ЛБ						FINLUC Group Verona ITALY			++	FS	7

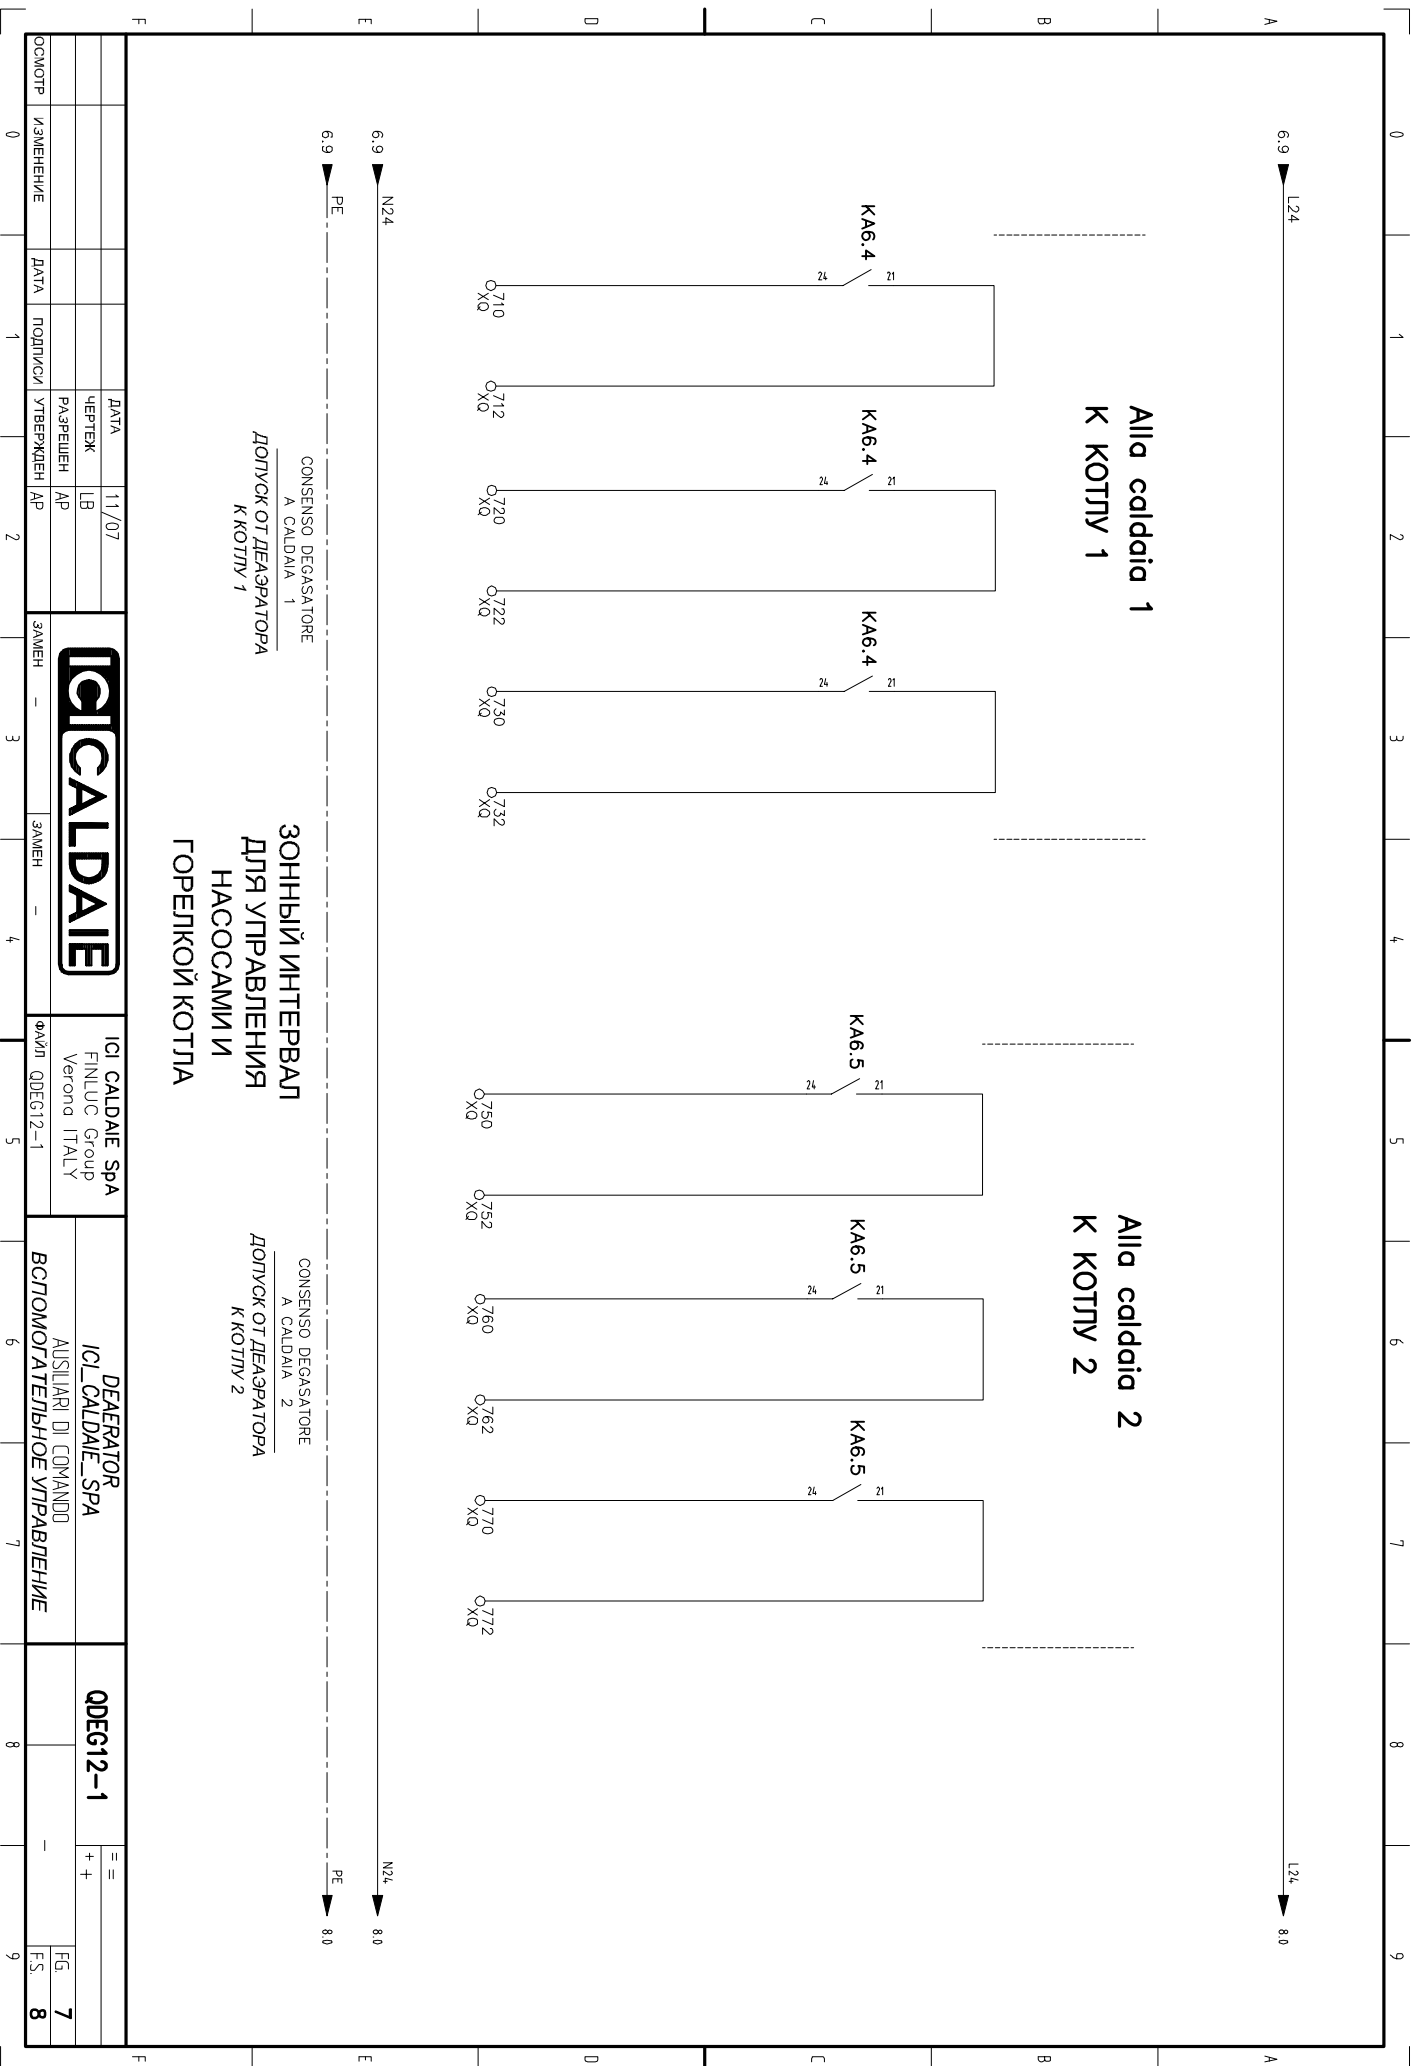

**Alla caldaia 1
K КОТЛЫ 1**

**Alla caldaia 2
K КОТЛЫ 2**

CONSENSO DEGASATORE
A CALDAIA 1
ДИОТНОК ОТ ДЕАЭРАТОРА
К КОТЛЫ 1

**ЗОННЫЙ ИНТЕРВАЛ
ДЛЯ УПРАВЛЕНИЯ
НАСОСАМИ И
ГОРЕЛКОЙ КОТЛА**

CONSENSO DEGASATORE
A CALDAIA 2
ДИОТНОК ОТ ДЕАЭРАТОРА
К КОТЛЫ 2



ICI CALDAIE Spa
FINLUC Group
Verona ITALY

DEAERATOR
ICI_CALDAIE_SPA
AUSILIARI DI COMANDO

QDEG12-1


ОСМОТР	ИЗМЕНЕНИЕ	ДАТА	ПОДПИСЬ	УТВЕРЖДЕН	АР

DATA	ЧЕРТЕК	ПАСПЕИИИ	АР
11/07	LB	AP	AP

ЗАМЕИ	ЗАМЕИ	ФАИЛ	QDEG12-1
-	-		

ВСТОМОГАТЕЛЪНОЕ УПРАВЛЕНИЕ

=	=
+	+
FG	7
FS	8

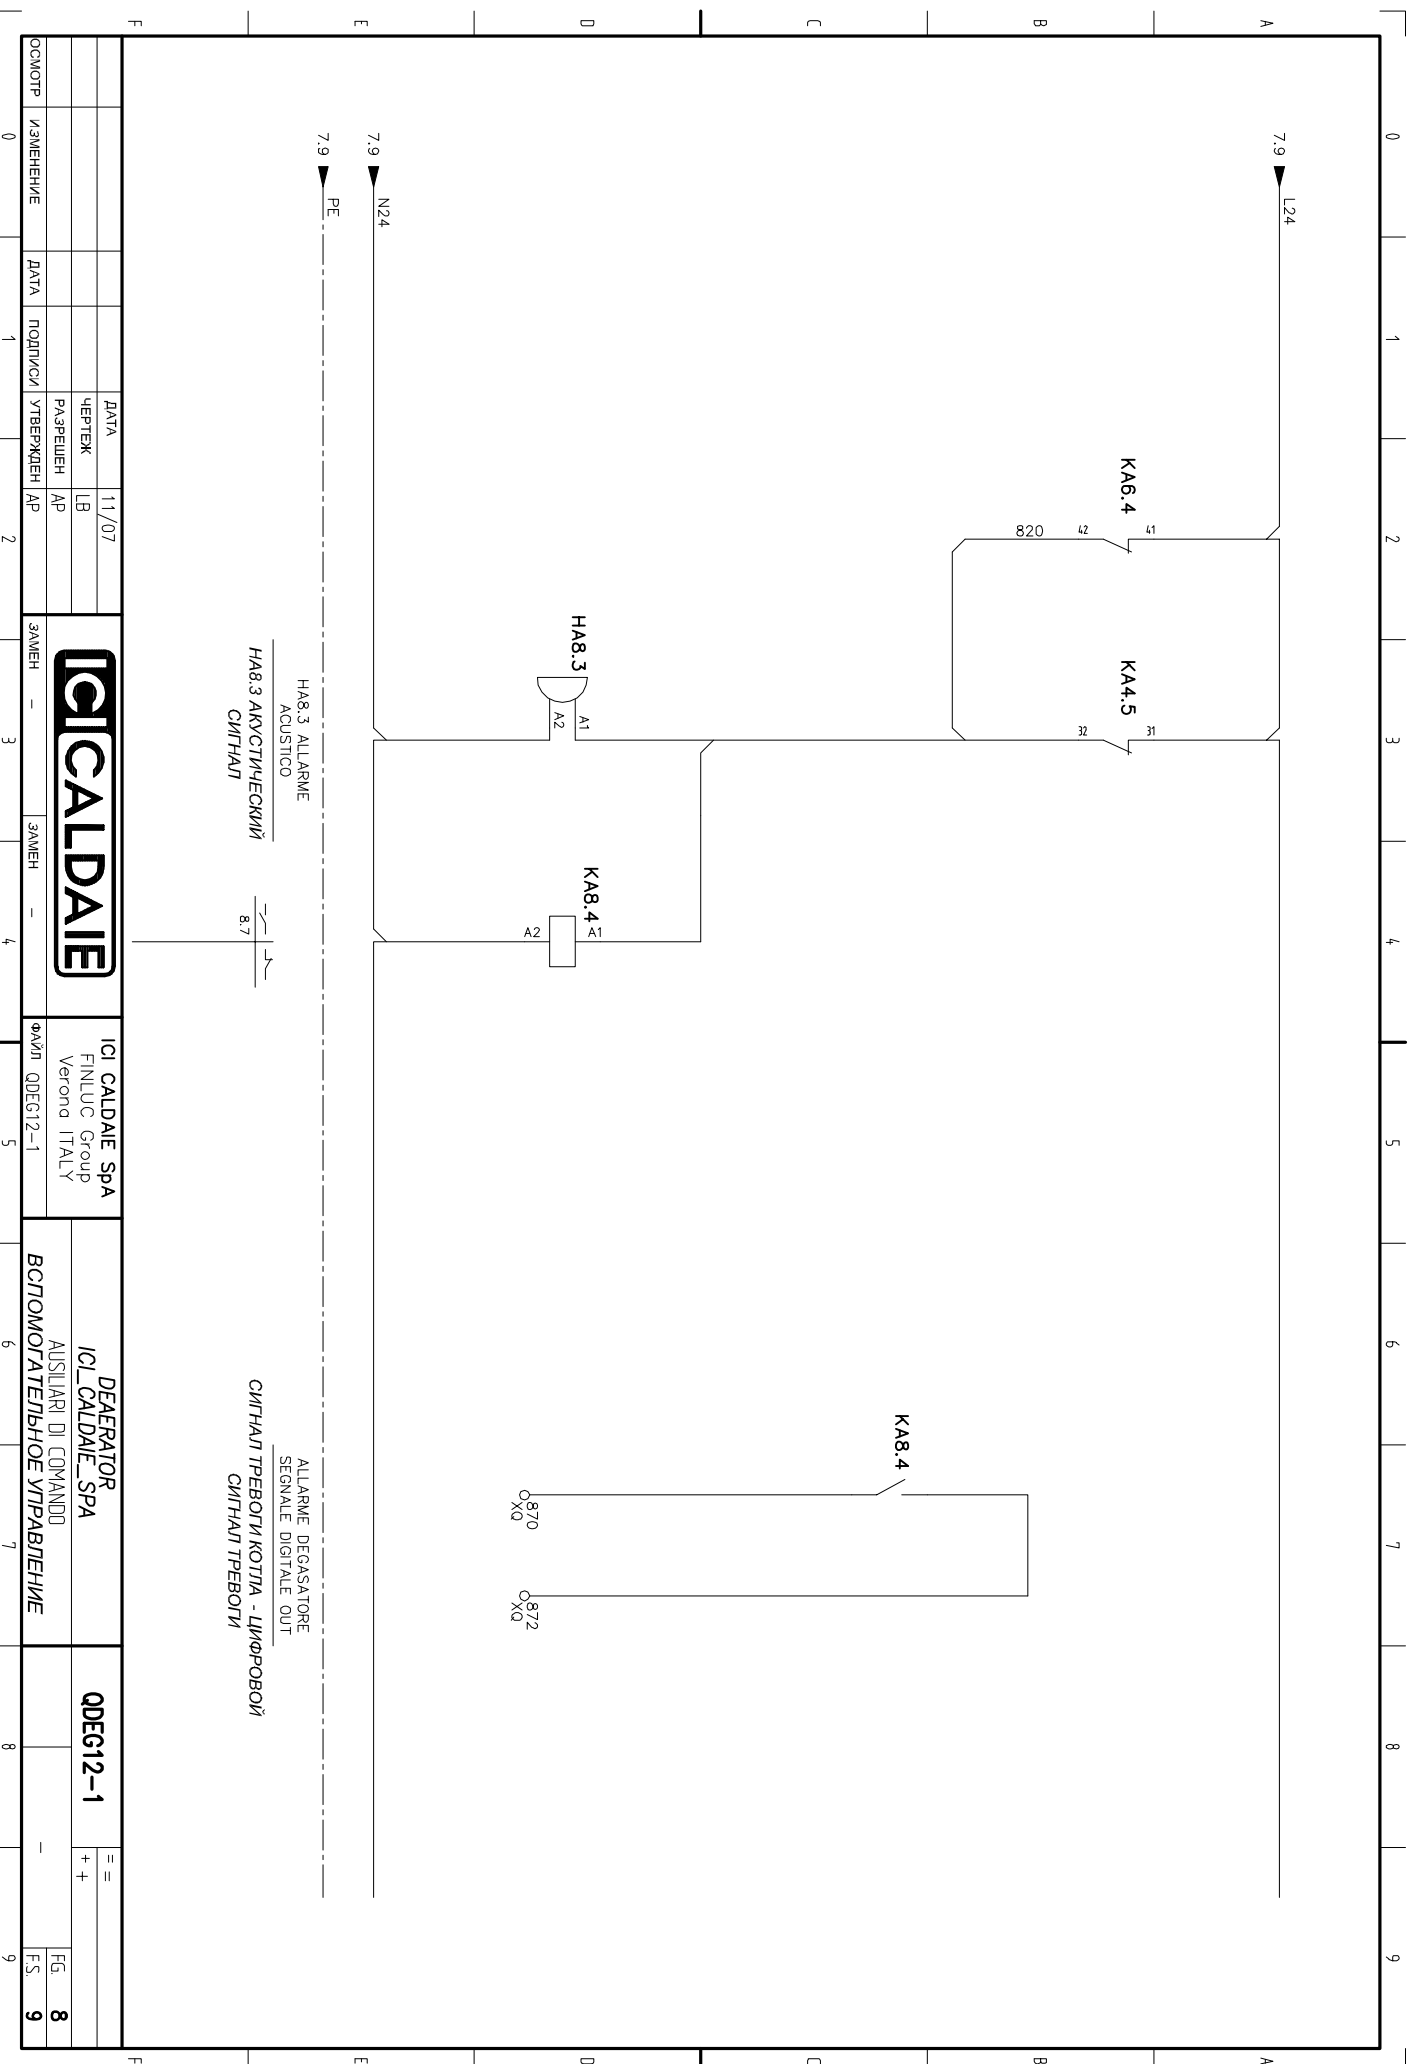

HAB.3 ALLARME
 ACUSTICO
 HAB.3 АКУСТИЧЕСКИЙ
 СИГНАЛ

ALARME DEGASATORE
 SEGNALE DIGITALE OUT
 СИГНАЛ ТРЕВОГИ КОТЛА - ЦИФРОВОЙ
 СИГНАЛ ТРЕВОГИ

ОСМОТР	ИЗМЕНЕНИЕ	ДАТА	ПОДПИСИ	УТВЕРЖДЕН	АР	ЗАМЕН	—	ЗАМЕН	—	ФАЙЛ	QDEG12-1	DEASERATOR ICI_CALDAIE_SPA AUSILIARI DI COMANDO	QDEG12-1	== ++	FG FS	8 9
		11/07	ЧЕРТЕК	ПАРЕНУЕН	АР					ICI CALDAIE Spa FINLUC Group Verona ITALY						



